


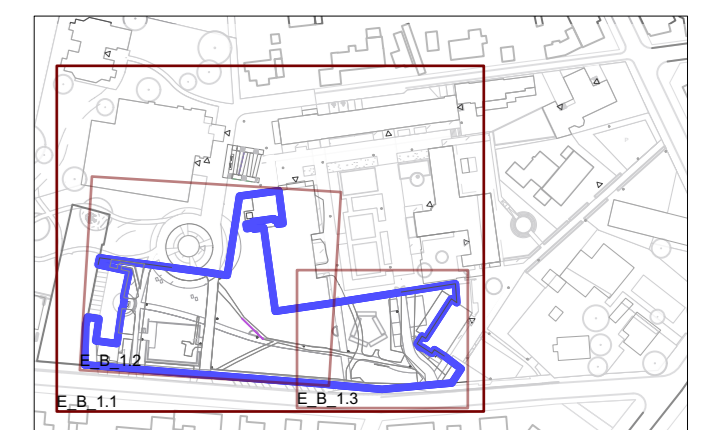

- ### Legende
- Rasenfläche
 - Staudenfläche
 - Hecke
 - Mauer
 - Pflasterfläche
 - Pflasterklinker Bestand
 - EPDM Fallschutz
 - Sand
 - Kies Fallschutz
 - Leuchten Bestand
 - Leuchten Planung
 - Entw.mulde/Böschung
 - WLAN
 - Lehnbank
 - Hockerbank
 - Tisch-Bank-Kombi
 - Sitzpodest
 - Sitzliege
 - Abfallbehälter
 - Infoschild
 - Stromanschluss
 - Baum Bestand
 - Baum Planung
 - Sträucher Planung
 - Baufeld Grundschule in Planung
 - Fördergrenze



Nr.	Datum	Gez.	Art der Änderung

fruh Büro für Freiraumplanung
 Christine Fröh
 0511 497803
 0511 497874
 Plaza de Rosalia 1
 30449 Hannover

Gemeinde Eschede
 Bauherr/ Auftraggeber
 Gemeinde Eschede
 Am Glockenkolk 1
 29348 Eschede

Planung
 Büro für Freiraumplanung
 Christine Fröh
 Plaza de Rosalia 1
 30449 Hannover
 Stand: 11.01.2022

Planphase
 Entwurf

Planinhalt
 Lageplan

Blattgröße
 1134,5 x 604mm

Maßstab
 1:250

Bearbeitet
 CF/RF/BG

Gezeichnet
 RS, JR, BG

VORABZUG

