

Béton de forme dans la chambre sèche à réaliser sur chantier pour guider les flux vers l'exutoire selon les préconisations de Techneau

Ref.	Nom de la pièce	Qté	Poids unitaire (+/-5%)	
1	Cuve DIN1 Ø 2000 Hauteur Hors tout 1800	1	8106	kg
2	Rehausse DIN1 Ø 2000 Hauteur 1350	1	3408	kg
3	Dalle DIN1 Ø 2000 Epaisseur 230	1	2076	kg
4	Joint d'étanchéité pré-graissé avec joint de compression intégré ref. DS V-SEAL Ø2000	2		
5	Bride murale Ø 150	1		
6	Vanne guillotine Ø150	1		
7	Bride By-pass Ø 150	1		
8	Bride Murale Ø 80	1		
9	Vanne guillotine Ø80	1		
10	RD réf VUS00515à gauche	1		
11	Tige de manoeuvre Lg 2.50m	2		
12	Joint pour tuyau à collet Ø1200 (about mâle sans gorge cote sous joint Ø1434mm)	1		
13	Joint DS LKS 21x200x226 pour tuyau Ø200PVC (ou manchon PEHD) Øext200-carottage Ø226	1		

Agent commercial pour la France

www.or-a.eu



2, Rue Thomas EDISSON
67450 MUNDOLSHEIM
Télécopie : 03 88 18 37 38.
Mail : contact@or-a.eu

Exemple de réalisation d'un ouvrage de régulation
(implantation sèche) dans ouvrage circulaire Ø2000

Conception et fabrication

BETON MÜLLER GmbH


Bernhard Müller Betonsteinwerk GmbH

Ambros-Nehren-Straße 7

D 77855 ACHERN

USt.-Id.Nr : DE141878258


SteuerNr : 01059/01521

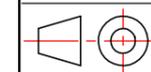


Echelle
1:25

Format
A3



Planche
1/2

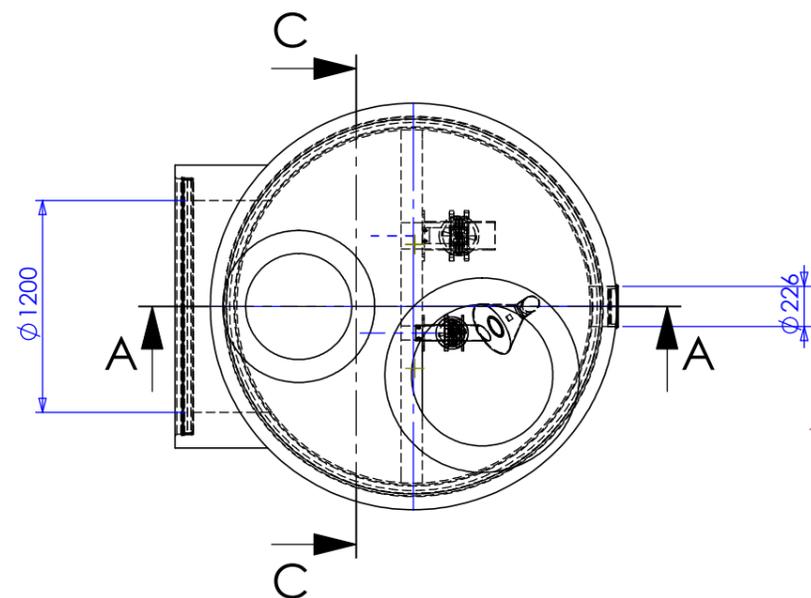

COUPE A-A

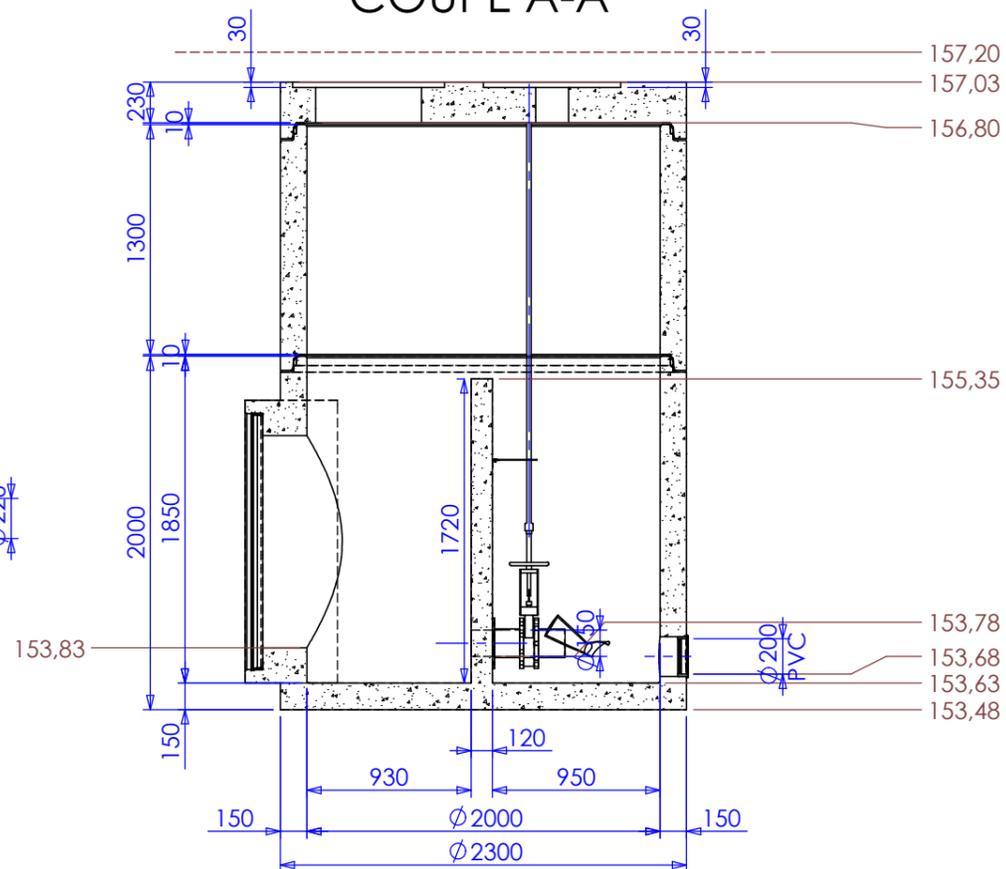

COUPE C-C

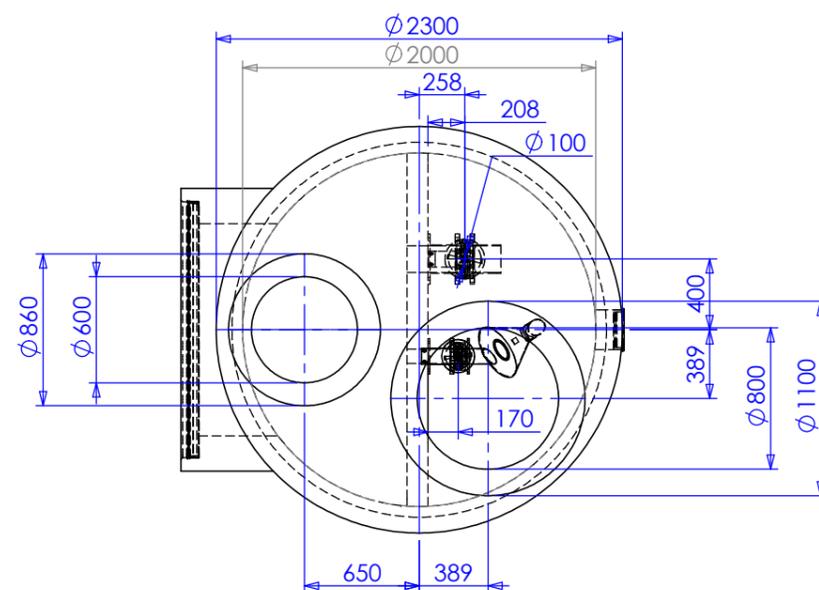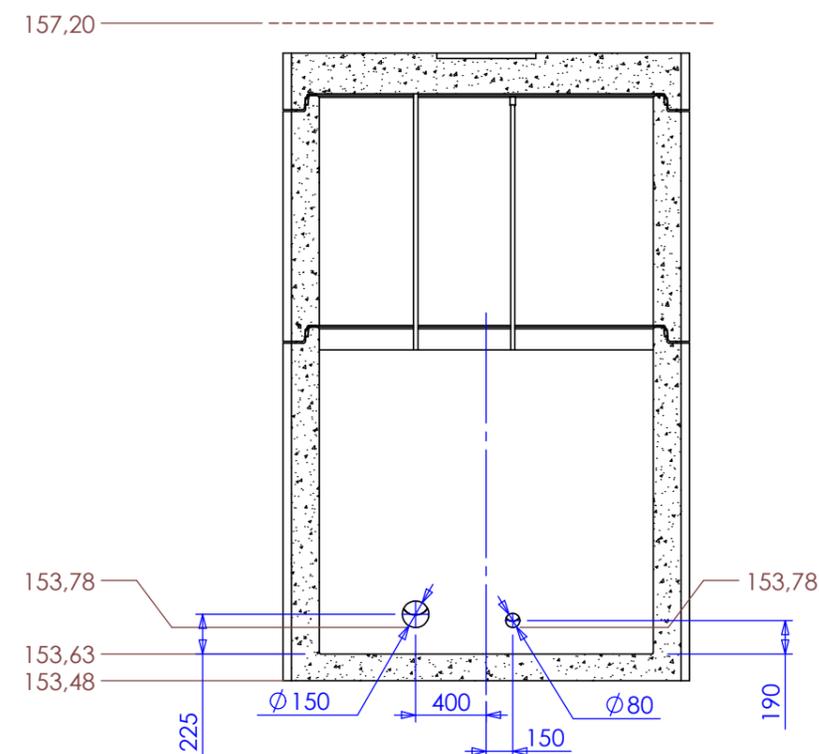

Agent commercial pour la france

www.or-a.eu



2, Rue Thomas EDISSON
67450 MUNDOLSHEIM
Télécopie : 03 88 18 37 38.
Mail : contact@or-a.eu

Exemple de réalisation d'un ouvrage de régulation
(implantation sèche) dans ouvrage circulaire Ø2000

Conception et fabrication



Bernhard Müller Betonsteinwerk GmbH

Ambros-Nehren-Straße 7
D 77855 ACHERN

USt.-Id.Nr : DE141878258
SteuerNr : 01059/01521



Echelle
1:40

Format
A3

Planche
2/3



Agent commercial pour la france

www.or-a.eu



2, Rue Thomas EDISSON
67450 MUNDOLSHEIM
Télécopie : 03 88 18 37 38.
Mail : contact@or-a.eu

**Exemple de réalisation d'un ouvrage de régulation
(implantation sèche) dans ouvrage circulaire Ø2000**


Conception et fabrication



Bernhard Müller Betonsteinwerk GmbH

Ambros-Nehren-Straße 7
D 77855 ACHERN

USt.-Id.Nr : DE141878258
SteuerNr : 01059/01521

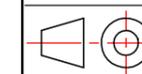

Echelle
1:25

Format
A3

Planche
3/3