



R+2 - NIVEAU 1

Ce plan est établi sur la base de l'APD. La mise au point technique de chantier peut engendrer des modifications (dimensions, soffites, faux-plafonds, contraintes structurelles existantes).

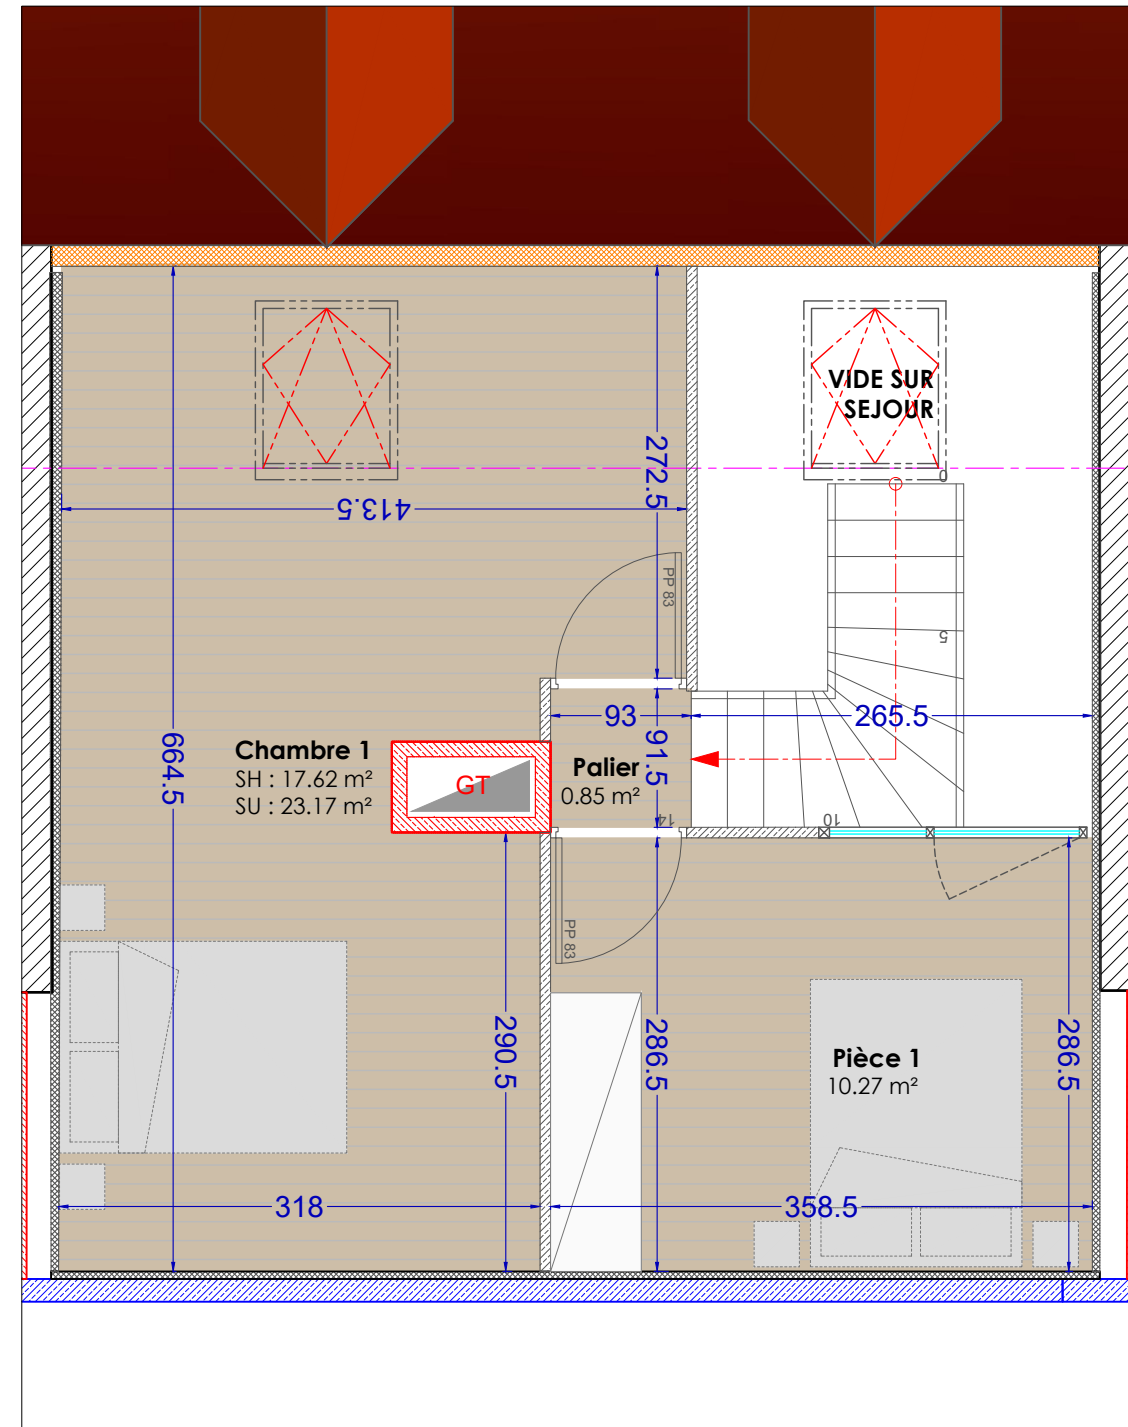

R+2 - NIVEAU 2

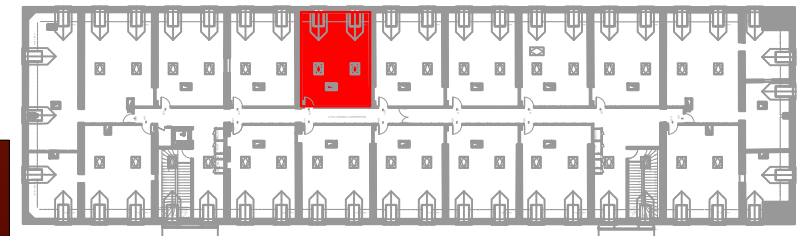

LOGEMENT N°	B-205	
TYPE	T3 - DUPLEX	
NIVEAU D'ACCES	R+2	

	SH	SU
NIVEAU 1		
HALL ENTREE	8.62 m ²	8.62 m ²
SALLE DE BAINS	6.54 m ²	6.54 m ²
WC / Rgt.	3.52 m ²	3.52 m ²
CUISINE	8.17 m ²	8.17 m ²
SEJOUR	31.43 m ²	35.92 m ²
Sous total	58.28 m²	62.77 m²

NIVEAU 2		
CHAMBRE 1	17.62 m ²	23.17 m ²
Pièce 1	10.27 m ²	10.27 m ²
PALIER	0.85 m ²	0.85 m ²
Sous total	28.74 m²	34.29 m²
SURFACE TOTALE	87.02 m²	97.06 m²

REHABILITATION D'UNE CASERNE EN LOGEMENTS ET COMMERCES
Site de la caserne Vincent - rue de Lille 59300 VALENCIENNES

PLANS DE VENTE

Ech : 1/50^{ème} 23/07/2020

PLANS LOFT

MAITRE D'OUVRAGE :	PROJET
SPRL COLBERT INVESTISSEMENT 2 rue de la Grande Couture 7522 MARQUAIN - BELGIQUE	Architecte
COLBERT INVESTISSEMENT	SARL XO 18 place d'Armes 59300 VALENCIENNES 03.27.48.05.20