# MIDI
## Erdgeschoss

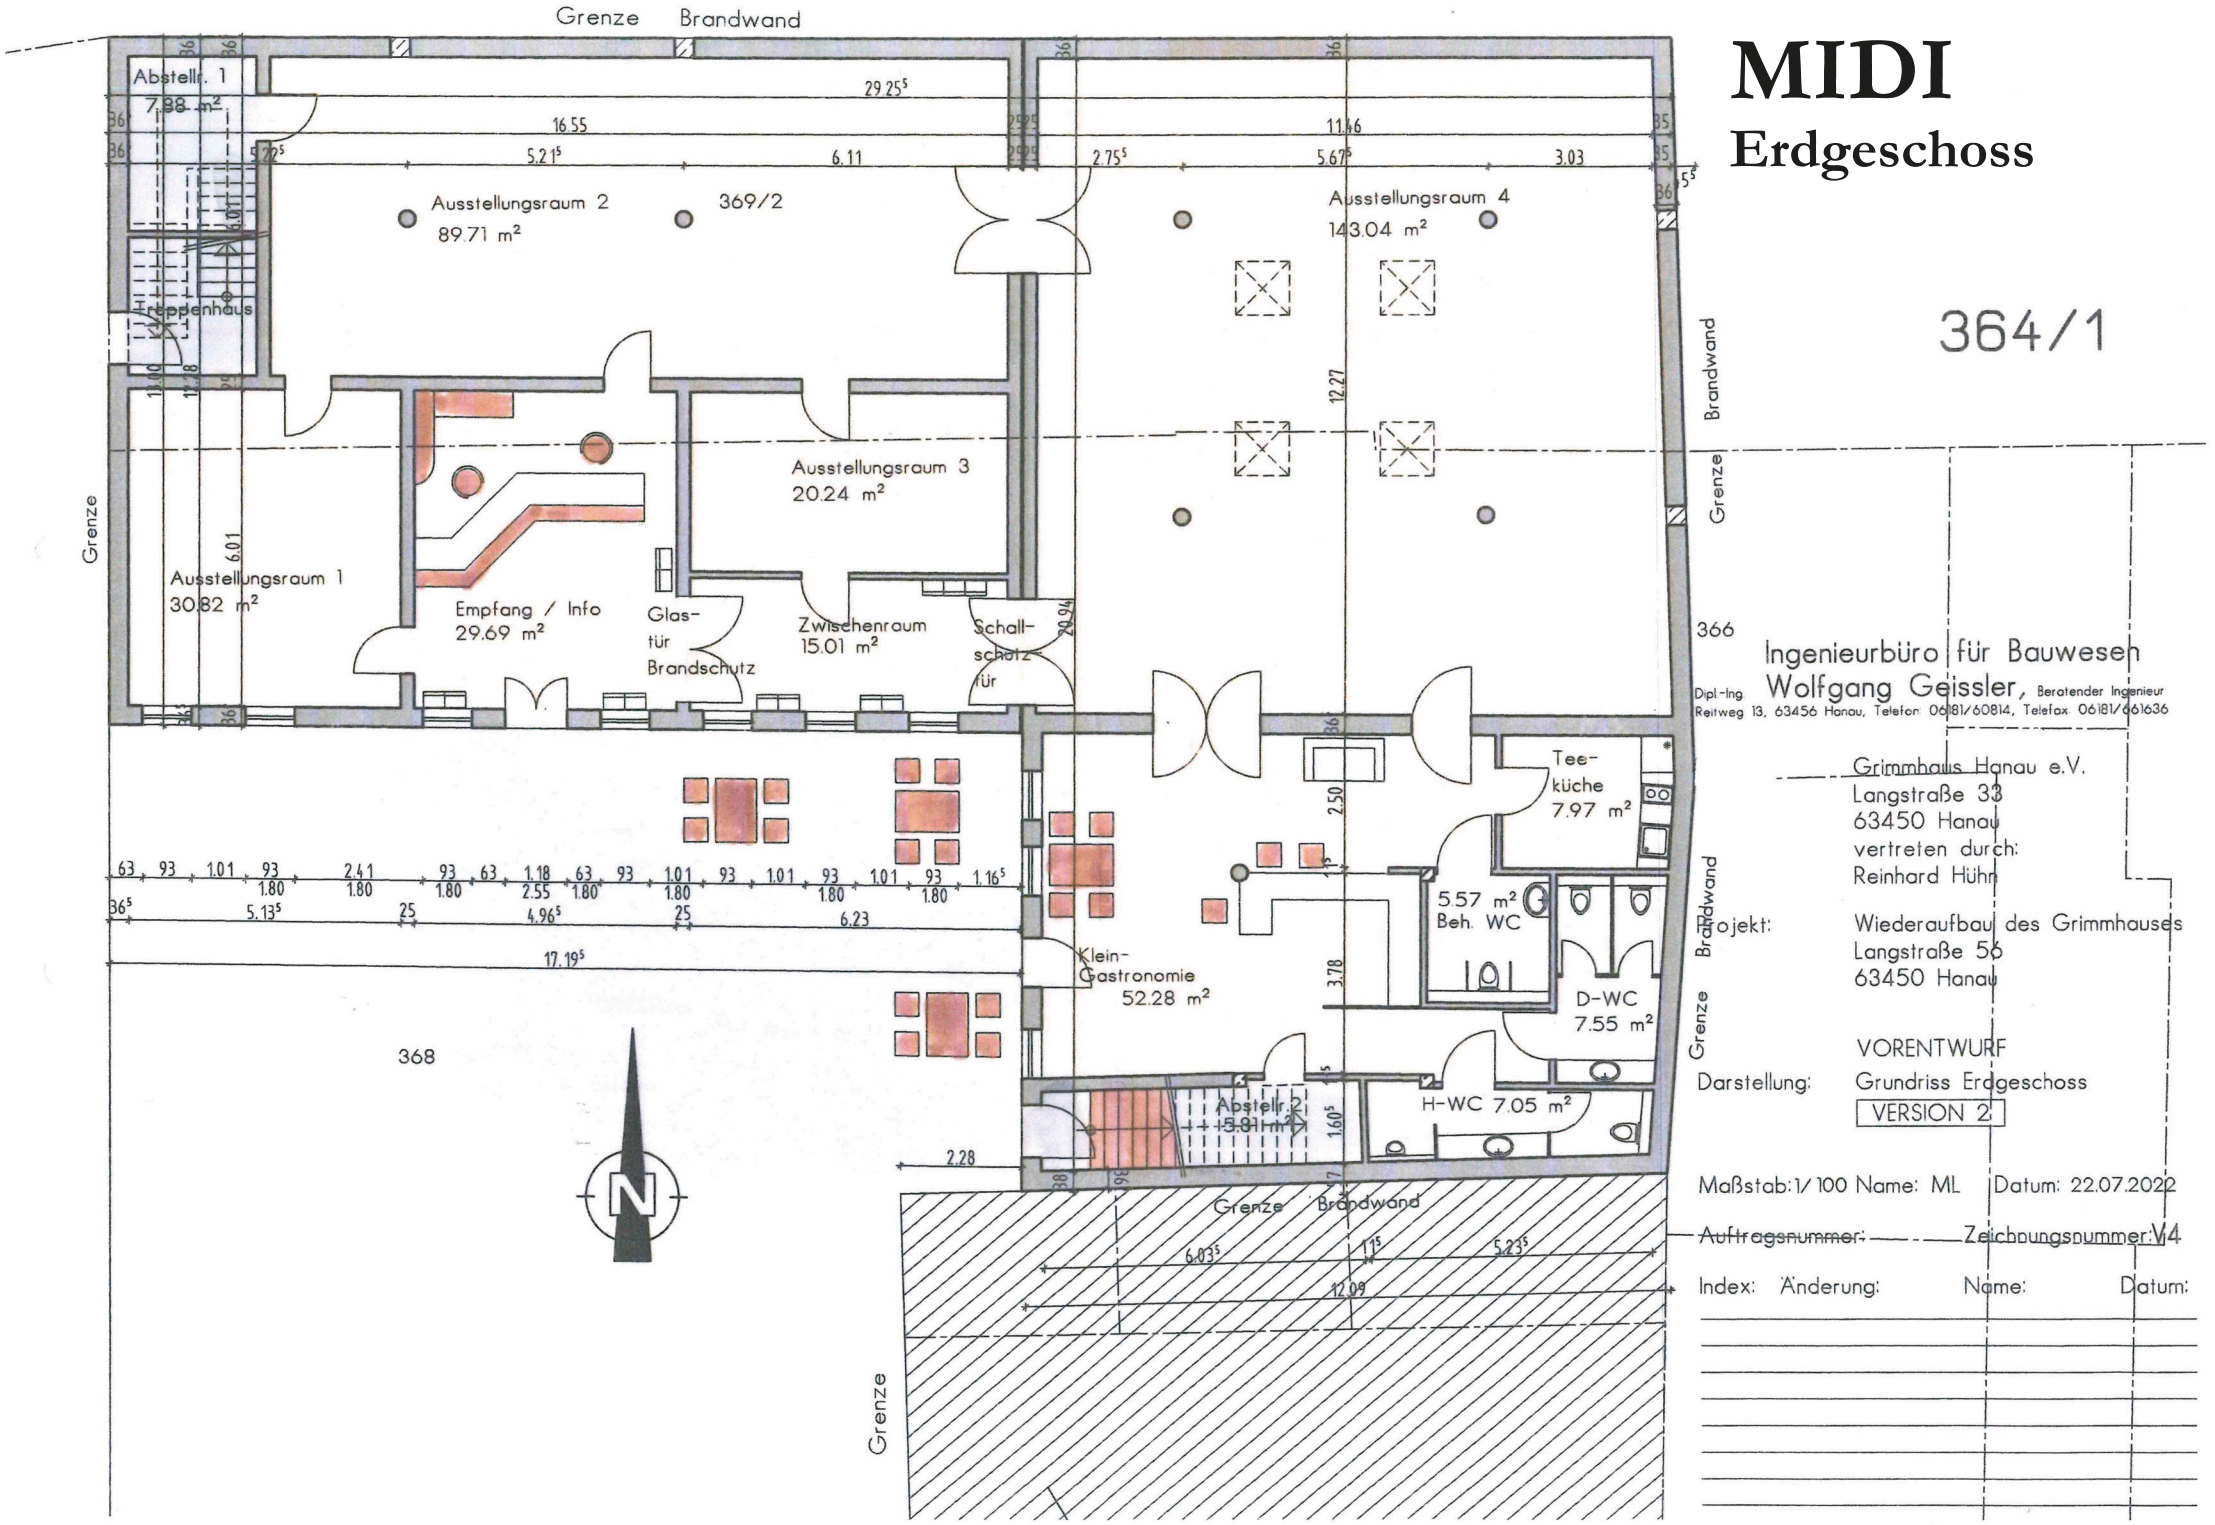



Ingenieurbüro für Bauwesen
Wolfgang Geissler, Beratender Ingenieur
Dipl.-Ing.
Reitweg 13, 63456 Hanau, Telefon 06181/60814, Telefax 06181/661636


Grimmhaus Hanau e.V.
Langstraße 33
63450 Hanau
vertreten durch:
Reinhard Hühn

Projekt: Wiederaufbau des Grimmhauses
Langstraße 56
63450 Hanau

VORENTWURF

Darstellung: Grundriss Erdgeschoss

VERSION 2

Maßstab: 1/100 Name: ML Datum: 22.07.2022

~~Auftragsnummer:~~ Zeichnungsnummer: V4

| Index: | Änderung: | Name: | Datum: |
|---|---|---|---|
| | | | |

# MIDI
## Obergeschoss

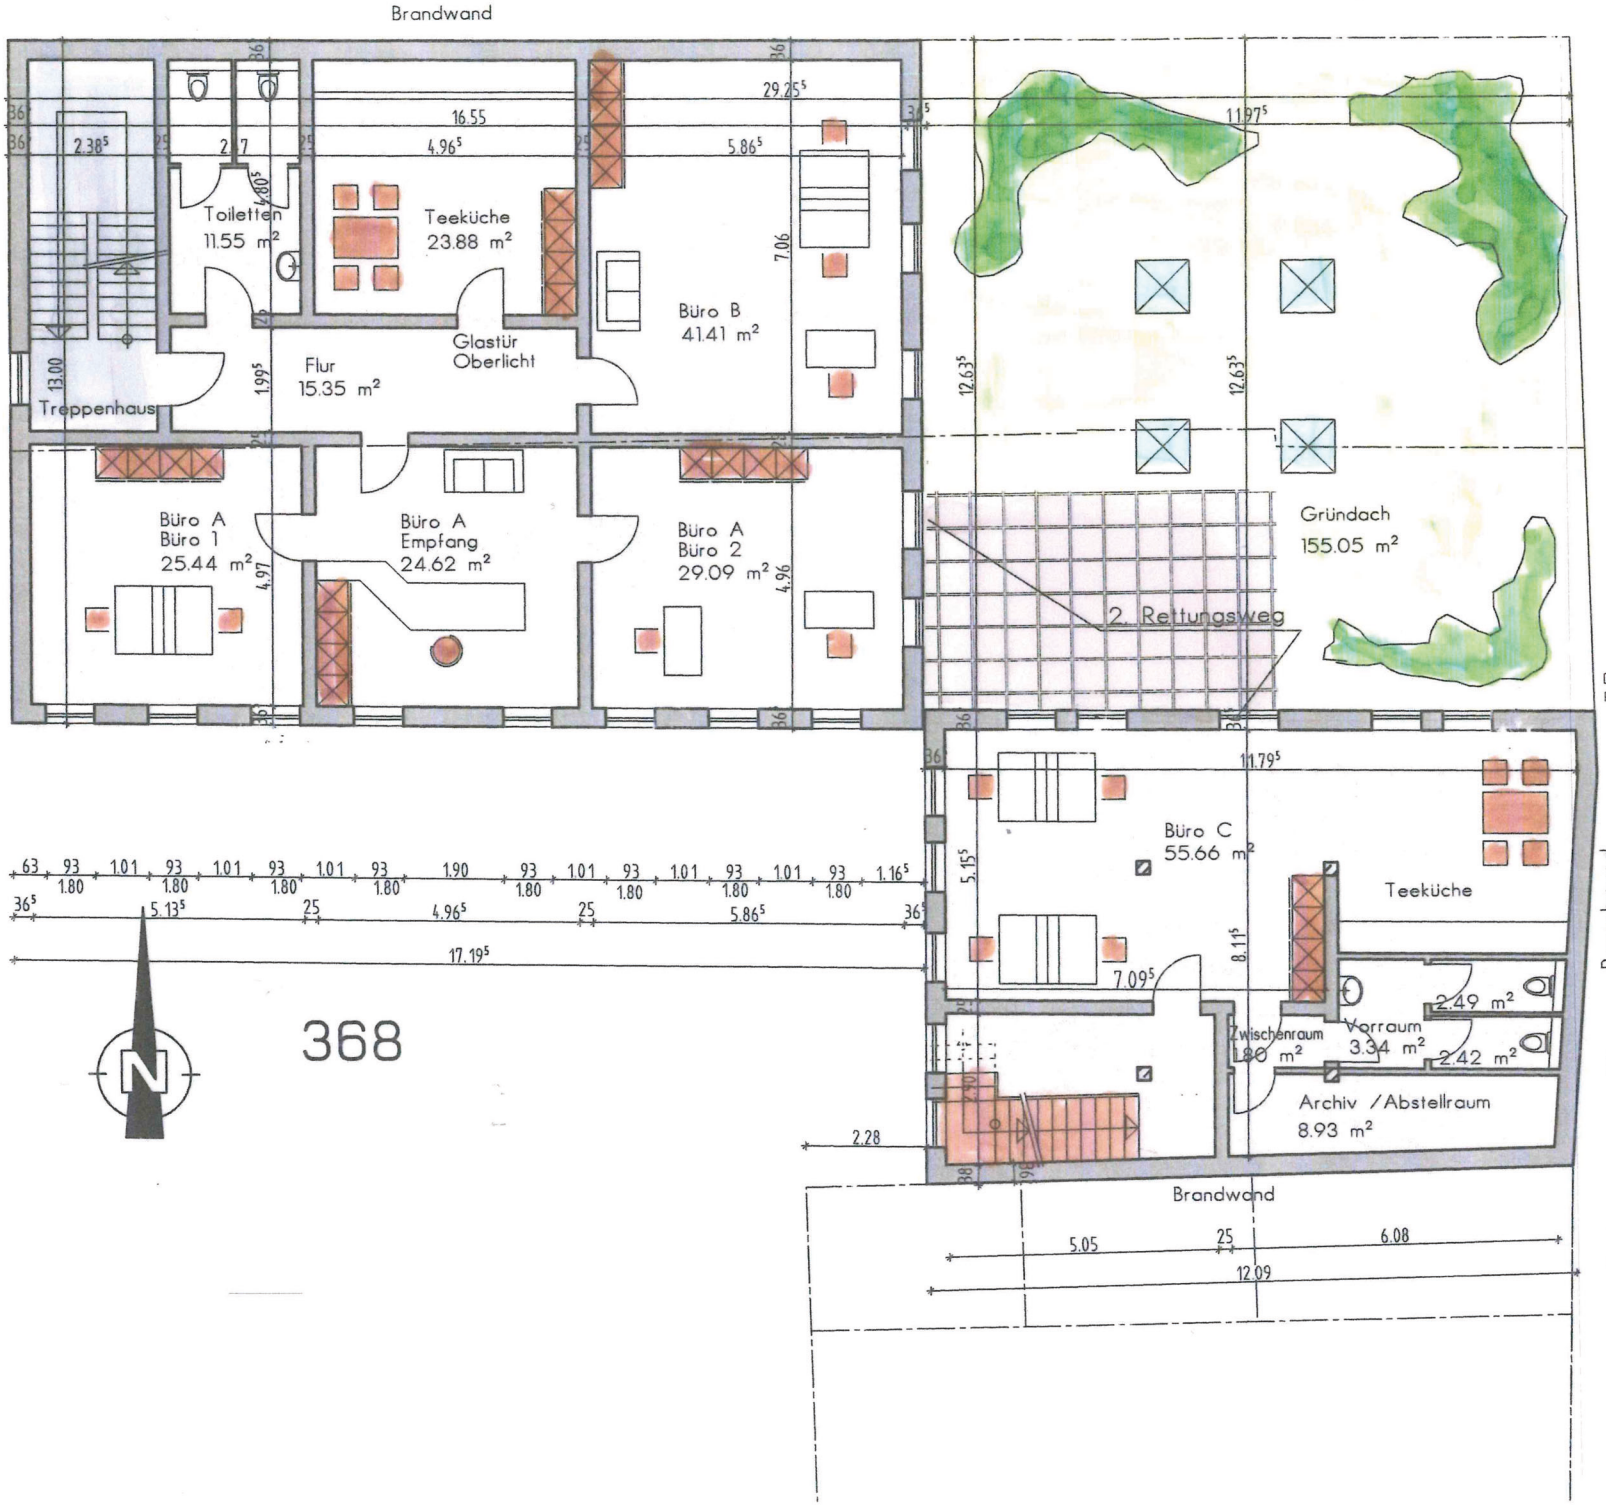



Ingenieurbüro für Bauwesen
Dipl.-Ing Wolfgang Geissler, Beratender Ingenieur
Reitweg 13, 63456 Hanau, Telefon 06181/60814, Telefax: 06181/661636


Grimmhaus Hanau e.V.
Langstraße 33
63450 Hanau
vertreten durch:
Reinhard Hühn

Projekt: Wiederaufbau des Grimmhauses
Langstraße 56
63450 Hanau

VORENTWURF

Darstellung: Grundriss Obergeschoss

VERSION 2

Maßstab: 1/ 100 Name: ML Datum: 22.07.2022

Auftragsnummer: Zeichnungsnummer: V5

| Index: | Änderung: | Name: | Datum: |
|---|---|---|---|
| | | | |

# MIDI
## Dachgeschoss

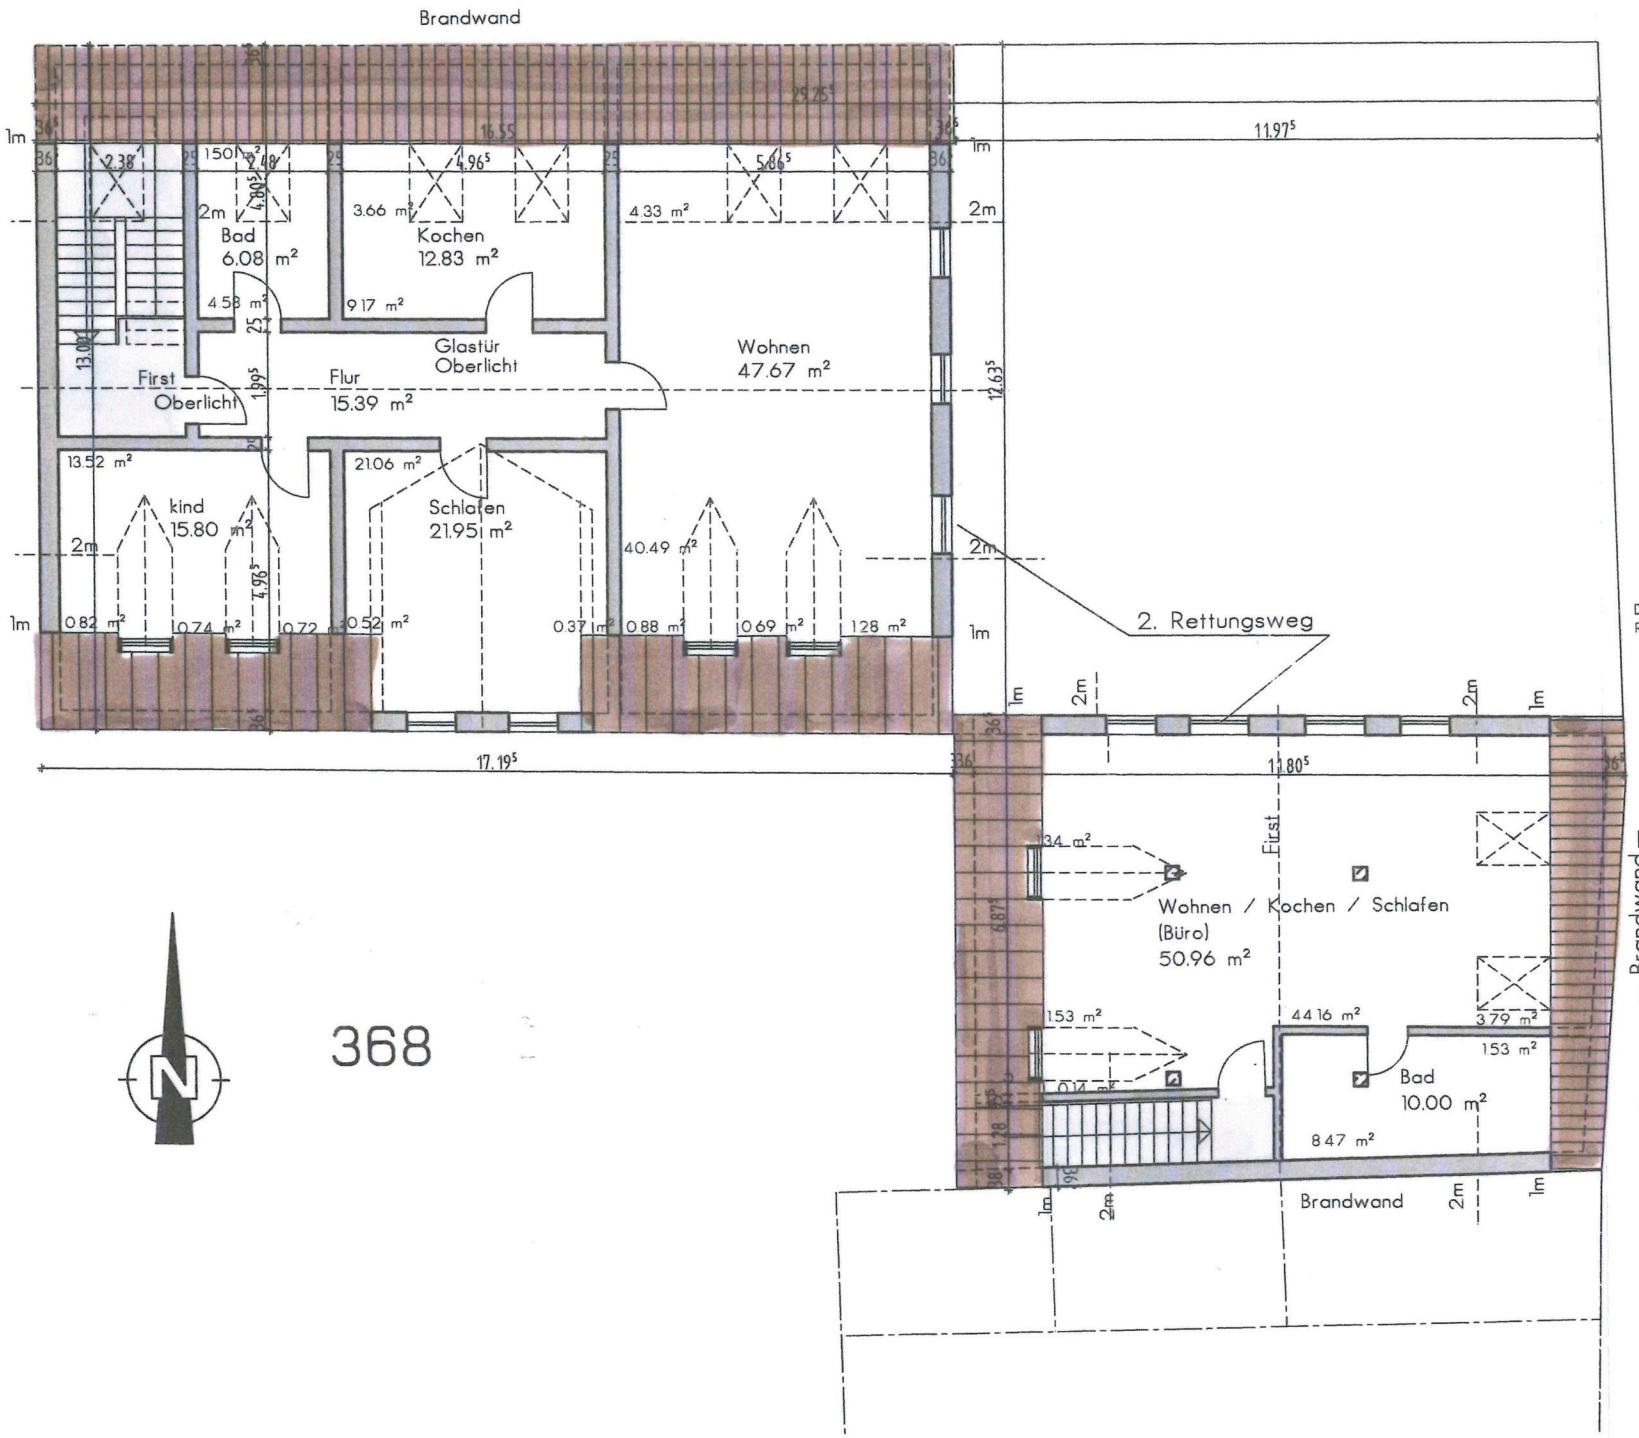



Ingenieurbüro für Bauwesen
Dipl.-Ing. Wolfgang Geissler, Beratender Ingenieur
Reitweg 13, 63456 Hanau, Telefon: 06181/60814, Telefax: 06181/661636


Grimmhaus Hanau e.V.
Langstraße 33
63450 Hanau
vertreten durch:
Reinhard Hühn

Projekt: Wiederaufbau des Grimmhauses
Langstraße 56
63450 Hanau

VORENTWURF

Darstellung: Grundriss Dachgeschoss

VERSION 2

Maßstab: 1/100 Name: ML Datum: 22.07.2022

Auftragsnummer: Zeichnungsnummer: V6

| Index: | Änderung: | Name: | Datum: |
|---|---|---|---|
| | | | |