MINI
Erdgeschoss

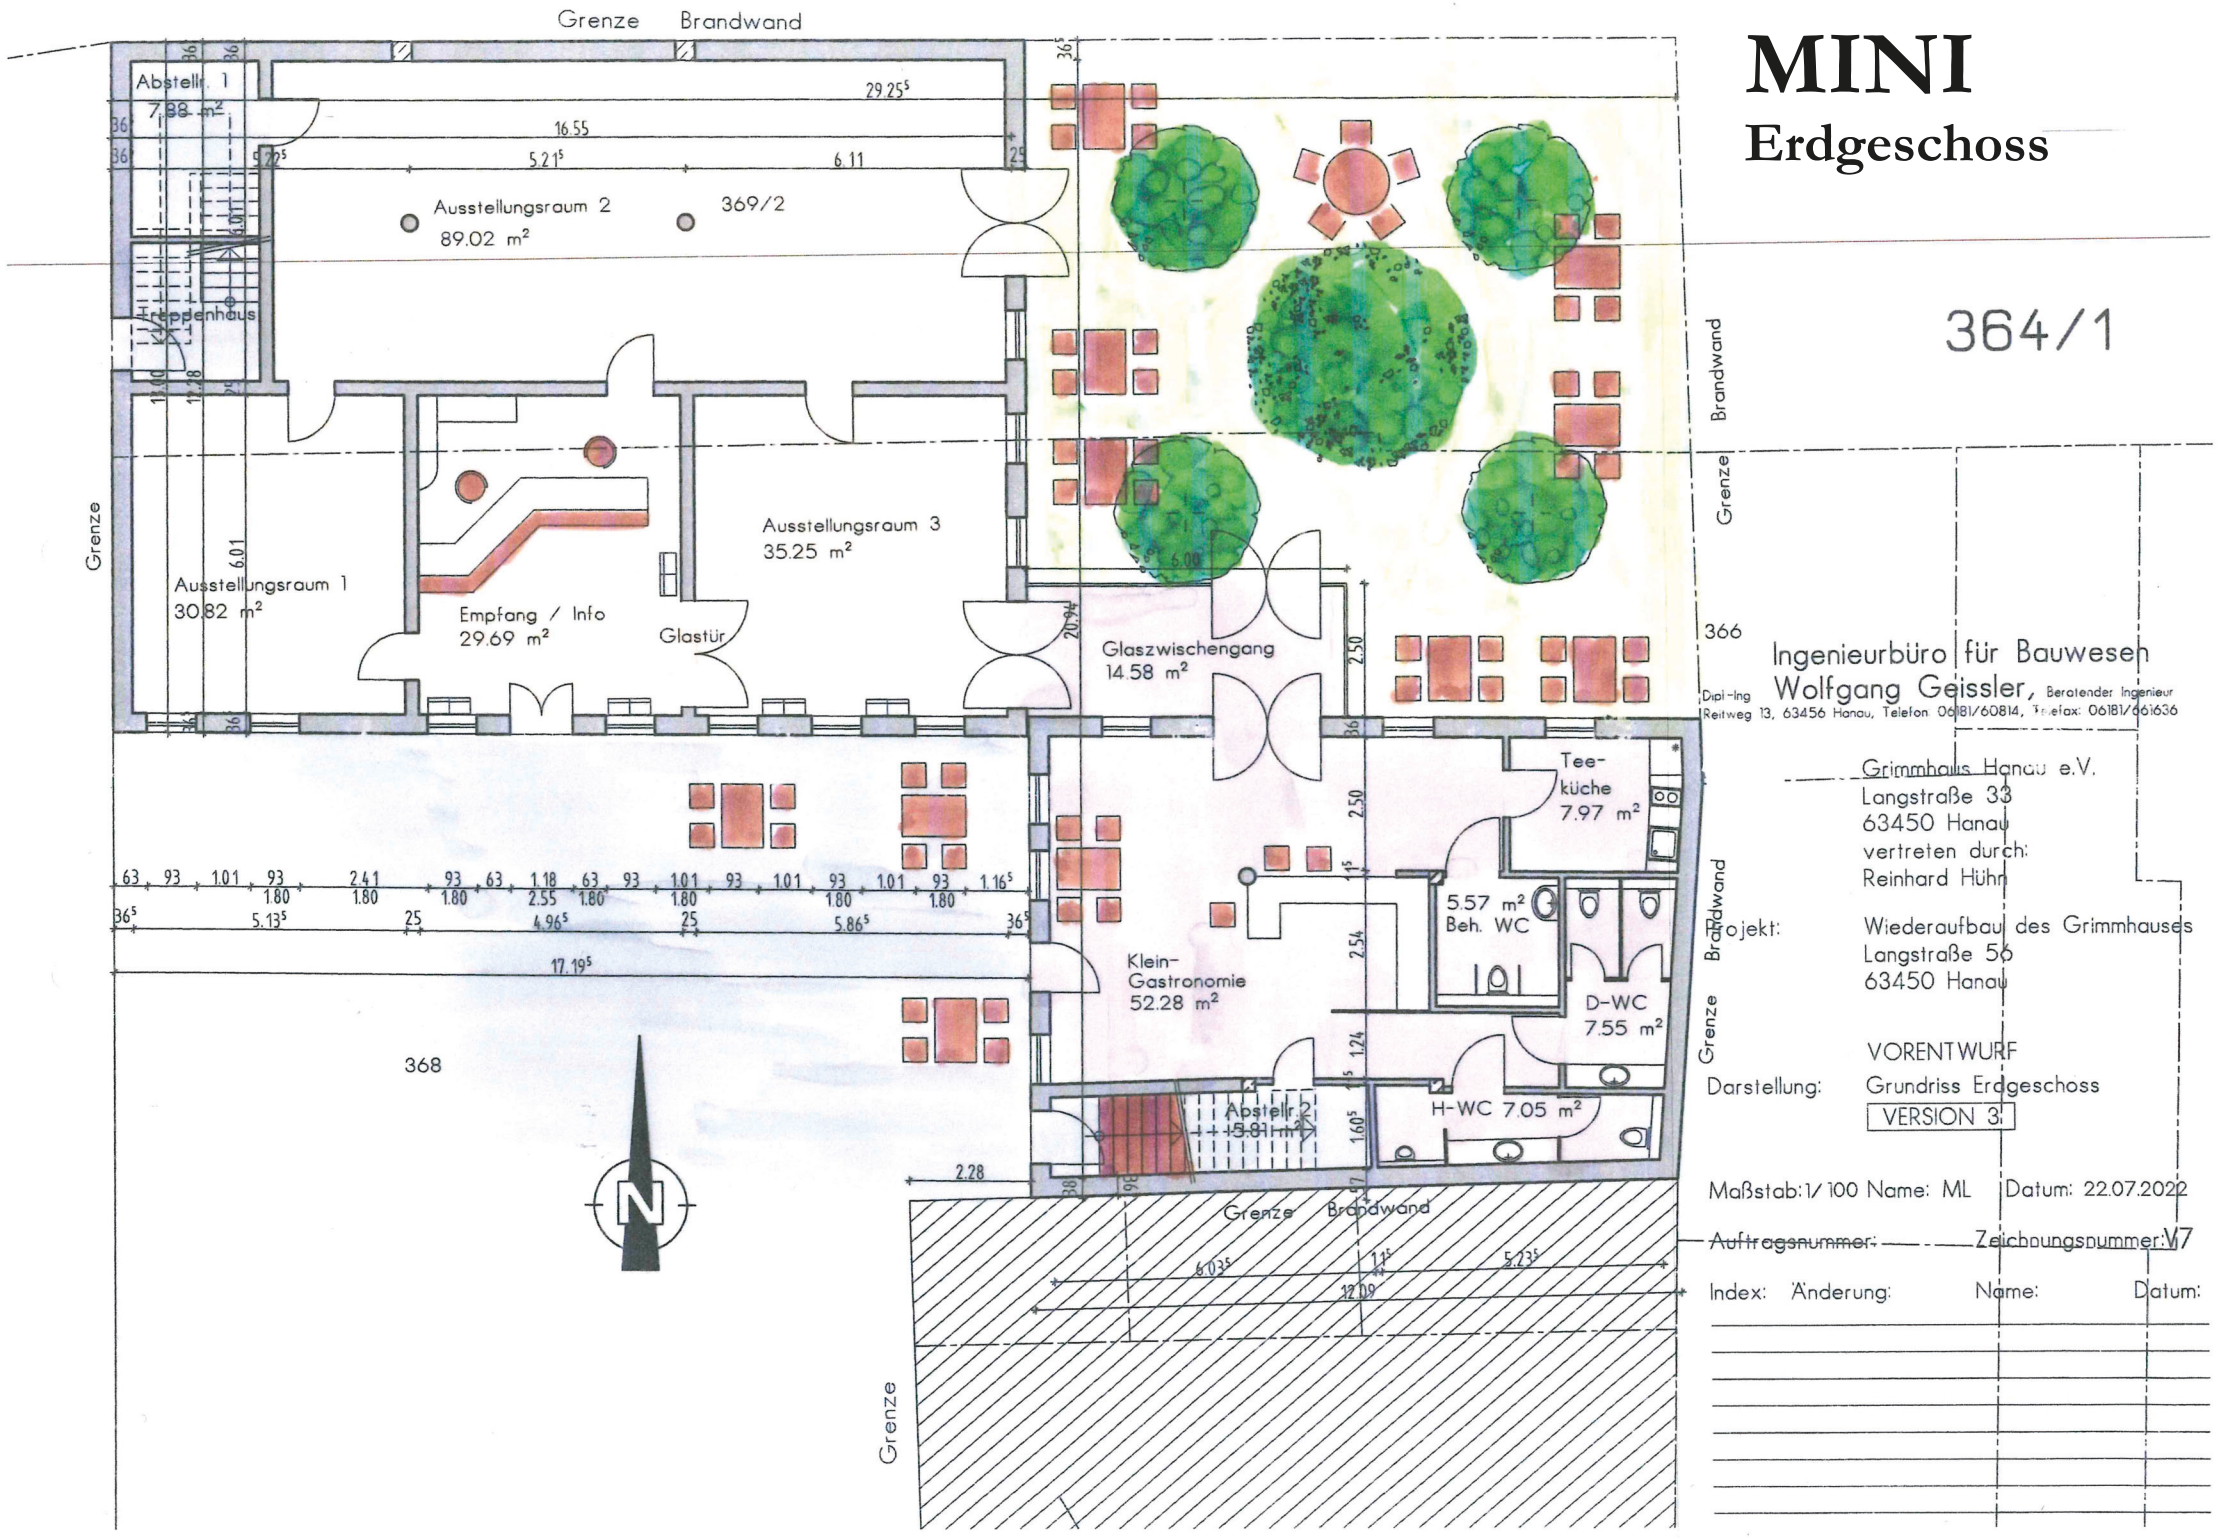

Ingenieurbüro für Bauwesen
Wolfgang Geissler, Beratender Ingenieur
Dipl.-Ing.
Reitweg 13, 63456 Hanau, Telefon 06181/60814, Telefax: 06181/661636

Grimmhaus Hanau e.V.
Langstraße 33
63450 Hanau
vertreten durch:
Reinhard Hühn

Projekt: Wiederaufbau des Grimmhauses
Langstraße 56
63450 Hanau

VORENTWURF

Darstellung: Grundriss Erdgeschoss

VERSION 3:

Maßstab: 1/100 Name: ML Datum: 22.07.2022

~~Auftragsnummer:~~ Zeichnungsnummer: V7

Index:	Änderung:	Name:	Datum:

MINI
Obergeschoss

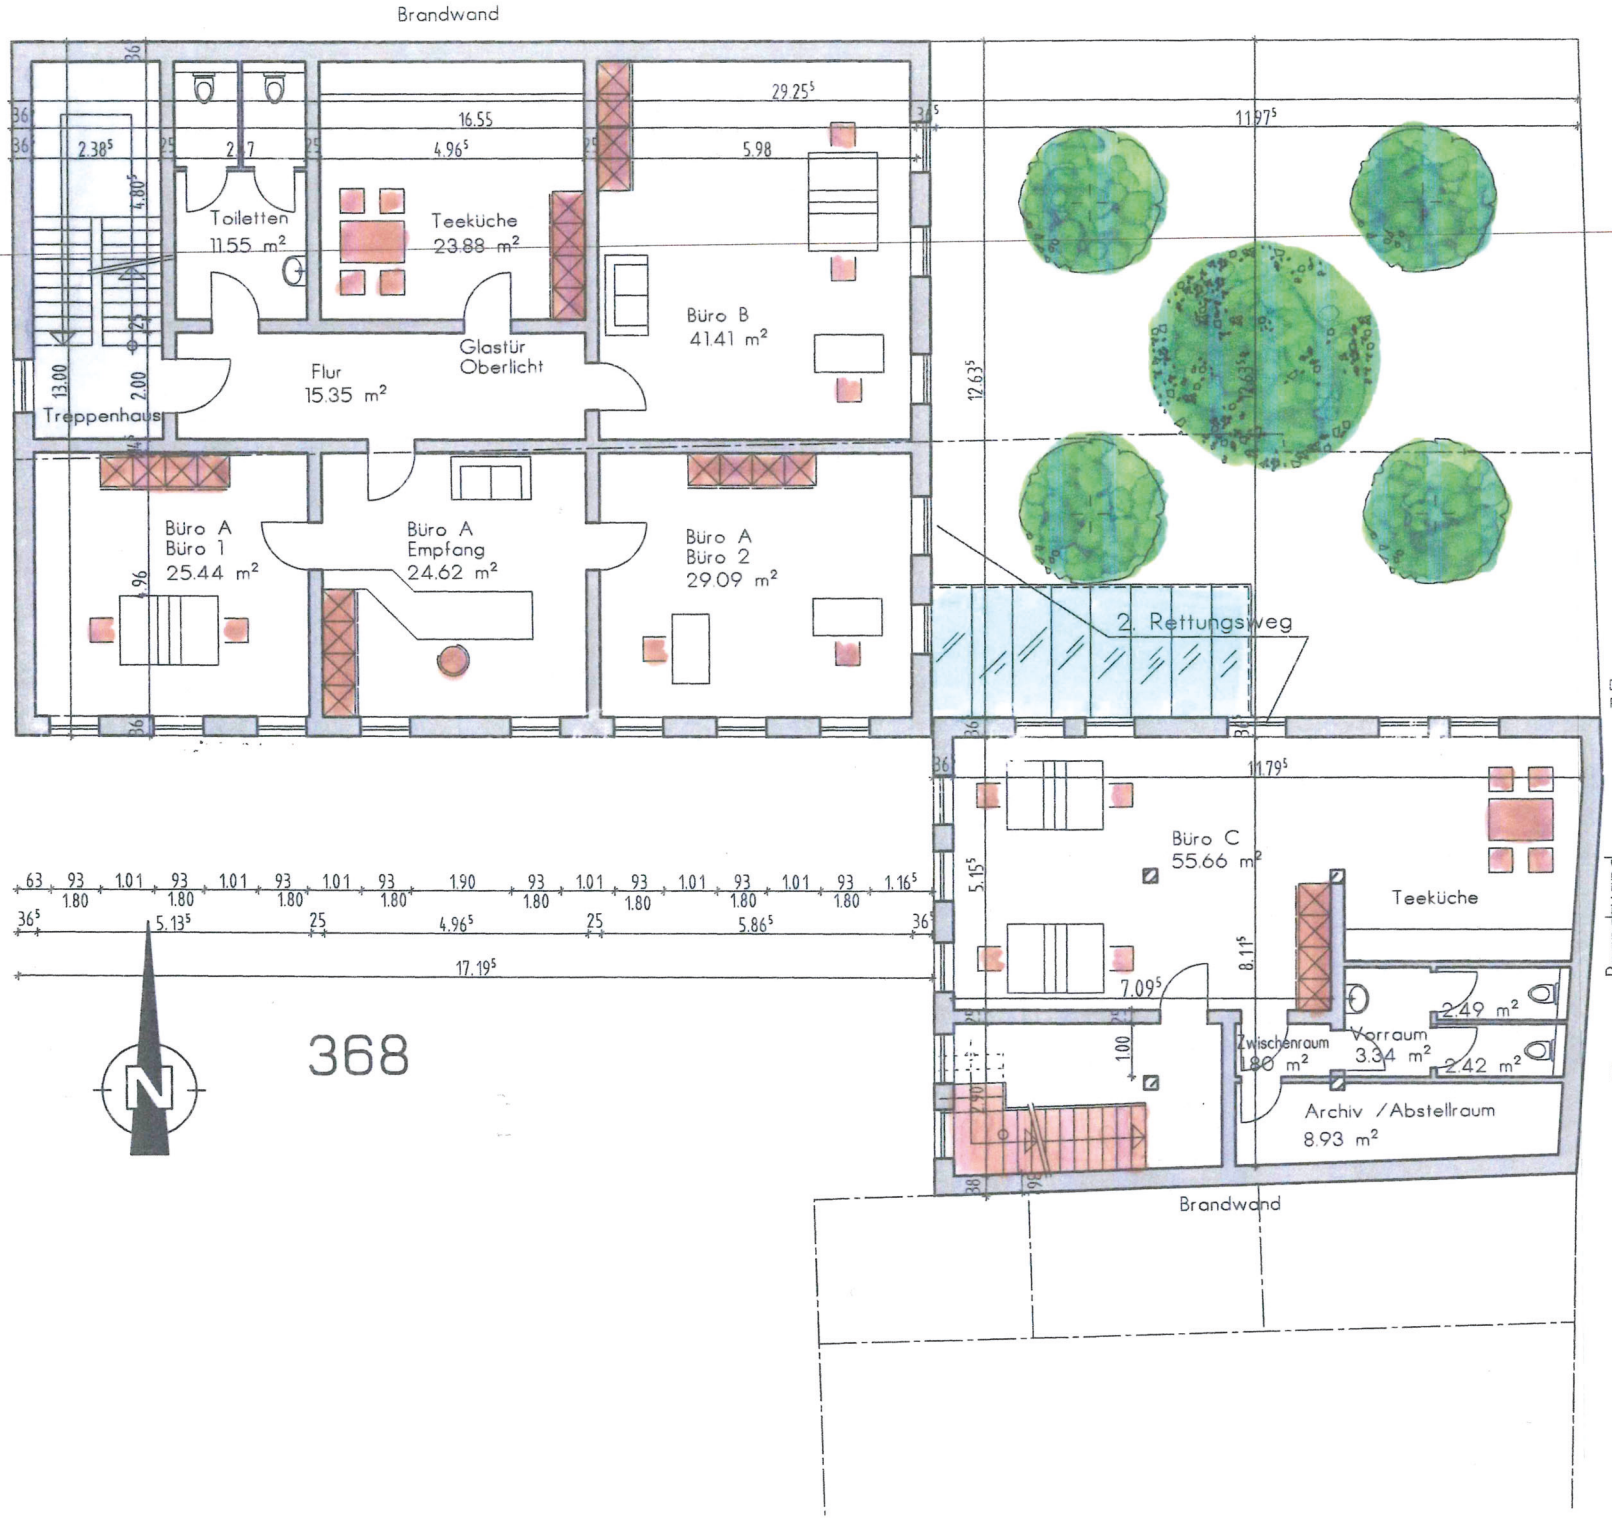

Ingenieurbüro für Bauwesen
Dipl.-Ing. Wolfgang Geissler, Beratender Ingenieur
Reitweg 13, 63456 Hanau, Telefon: 06181/60814, Telefax: 06181/661636

Grimmhaus Hanau e.V.
Langstraße 33
63450 Hanau
vertreten durch:
Reinhard Hühn

Projekt: Wiederaufbau des Grimmhauses
Langstraße 56
63450 Hanau

VORENTWURF

Darstellung: Grundriss Obergeschoss

VERSION 3

Maßstab: 1/ 100 Name: ML Datum: 22.07.2022

Auftragsnummer: Zeichnungsnummer: V8

Index:	Änderung:	Name:	Datum:

MINI
Dachgeschoss

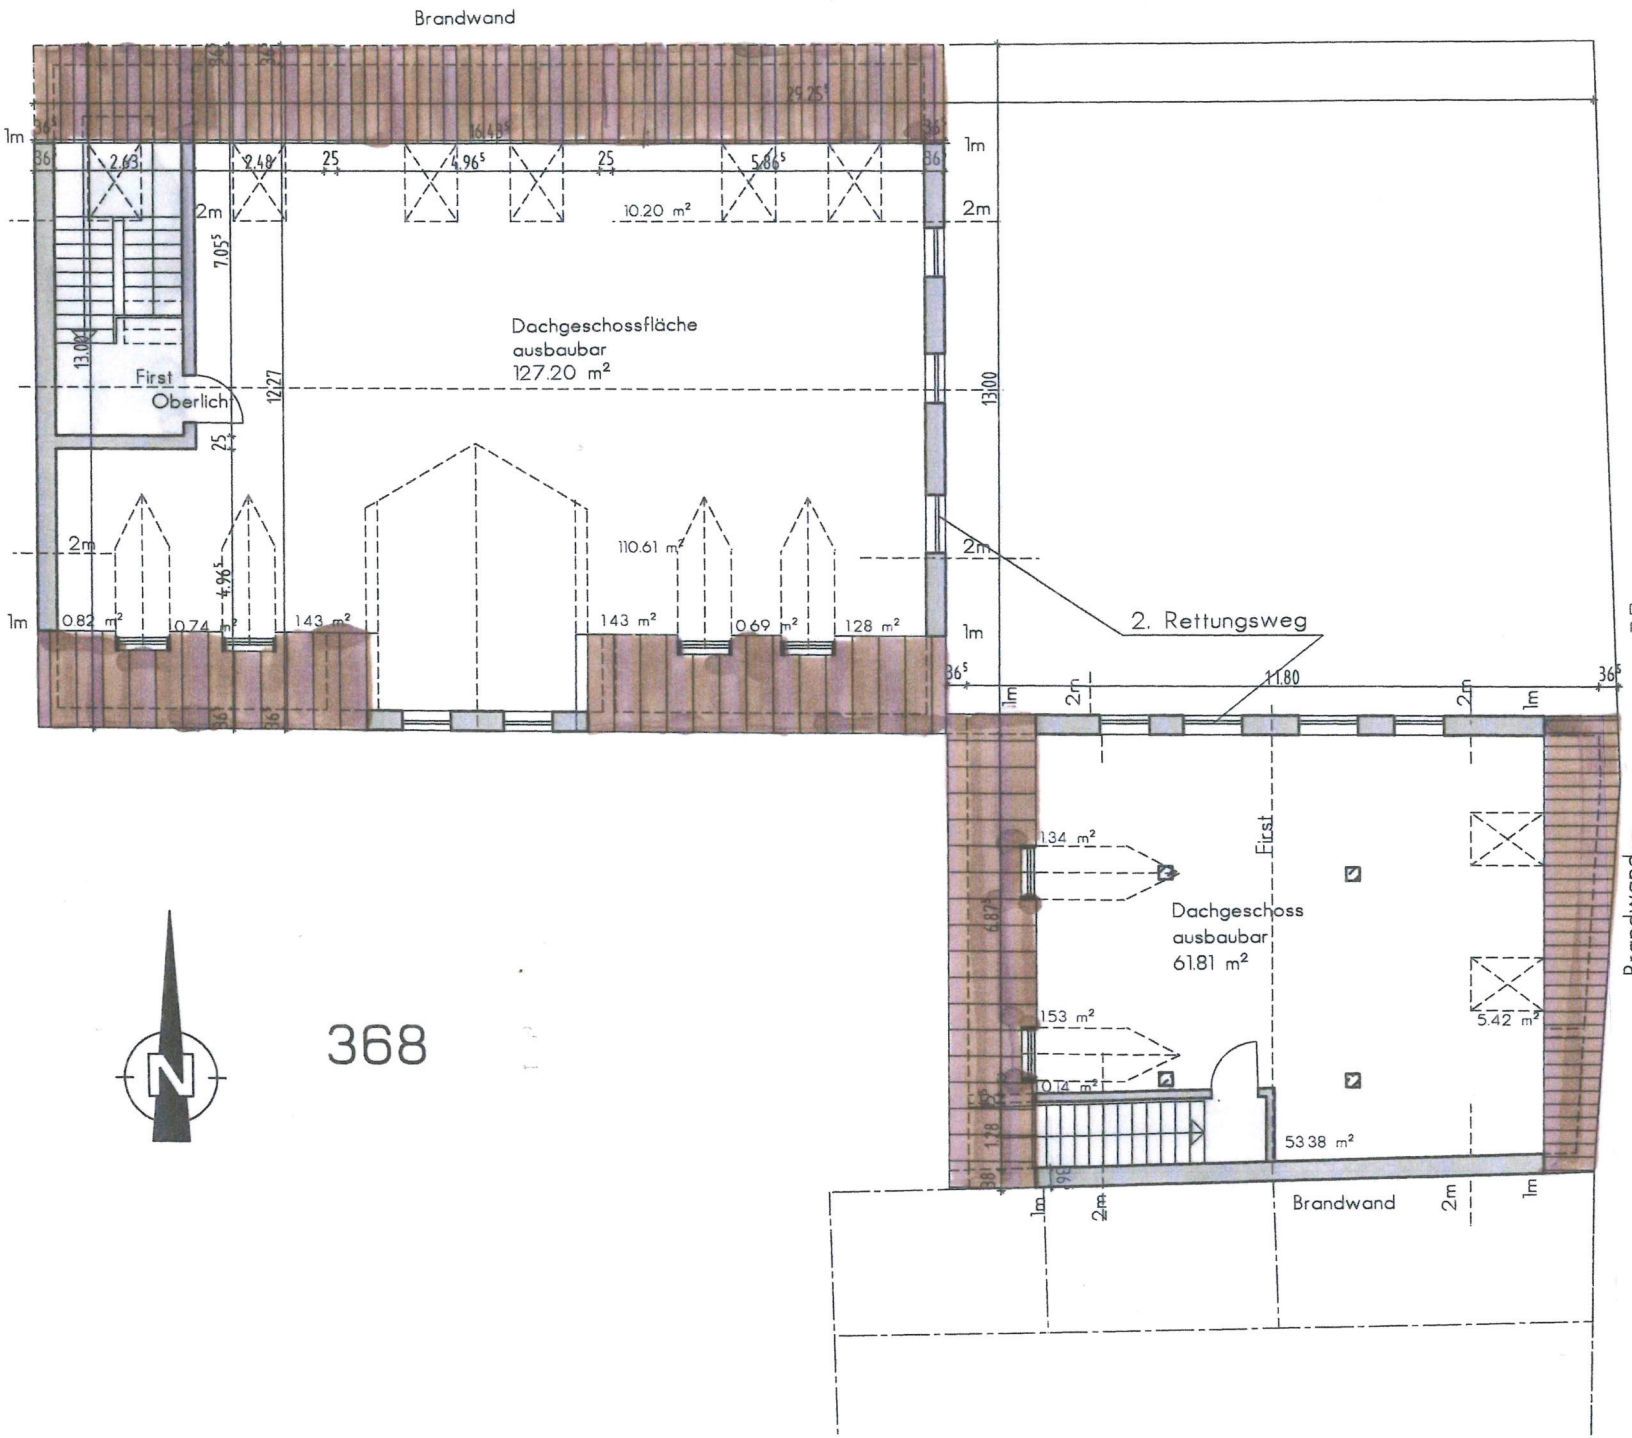

Ingenieurbüro für Bauwesen
Wolfgang Geissler, Beratender Ingenieur
Dipl.-Ing.
Reitweg 13, 63456 Hanau, Telefon: 06181/60814, Telefax: 06181/661636

Grimmhaus Hanau e.V.
Langstraße 33
63450 Hanau
vertreten durch:
Reinhard Hühn

Projekt: Wiederaufbau des Grimmhauses
Langstraße 56
63450 Hanau

VORENTWURF

Darstellung: Grundriss Dachgeschoss

VERSION 3

Maßstab: 1/100 Name: ML Datum: 22.07.2022

Auftragsnummer: Zeichnungsnummer: V9

Index:	Änderung:	Name:	Datum: