
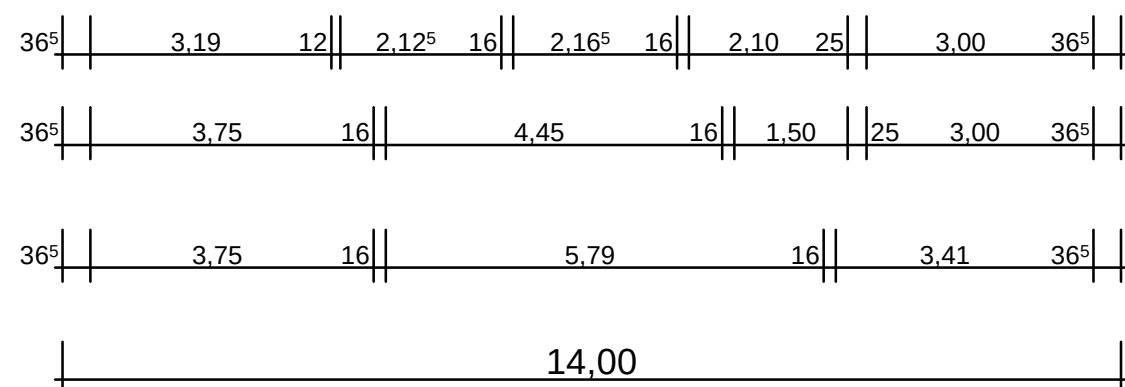


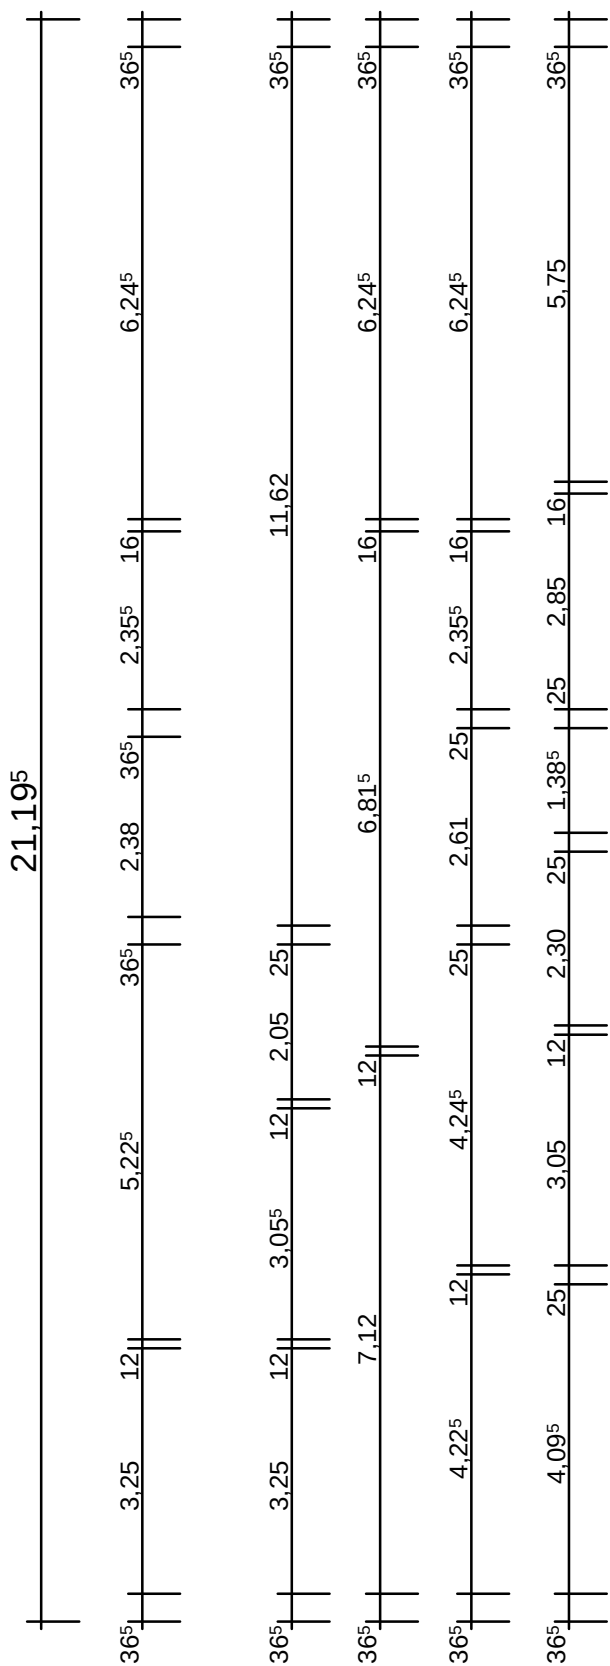

Planungsstand 09.01.2020